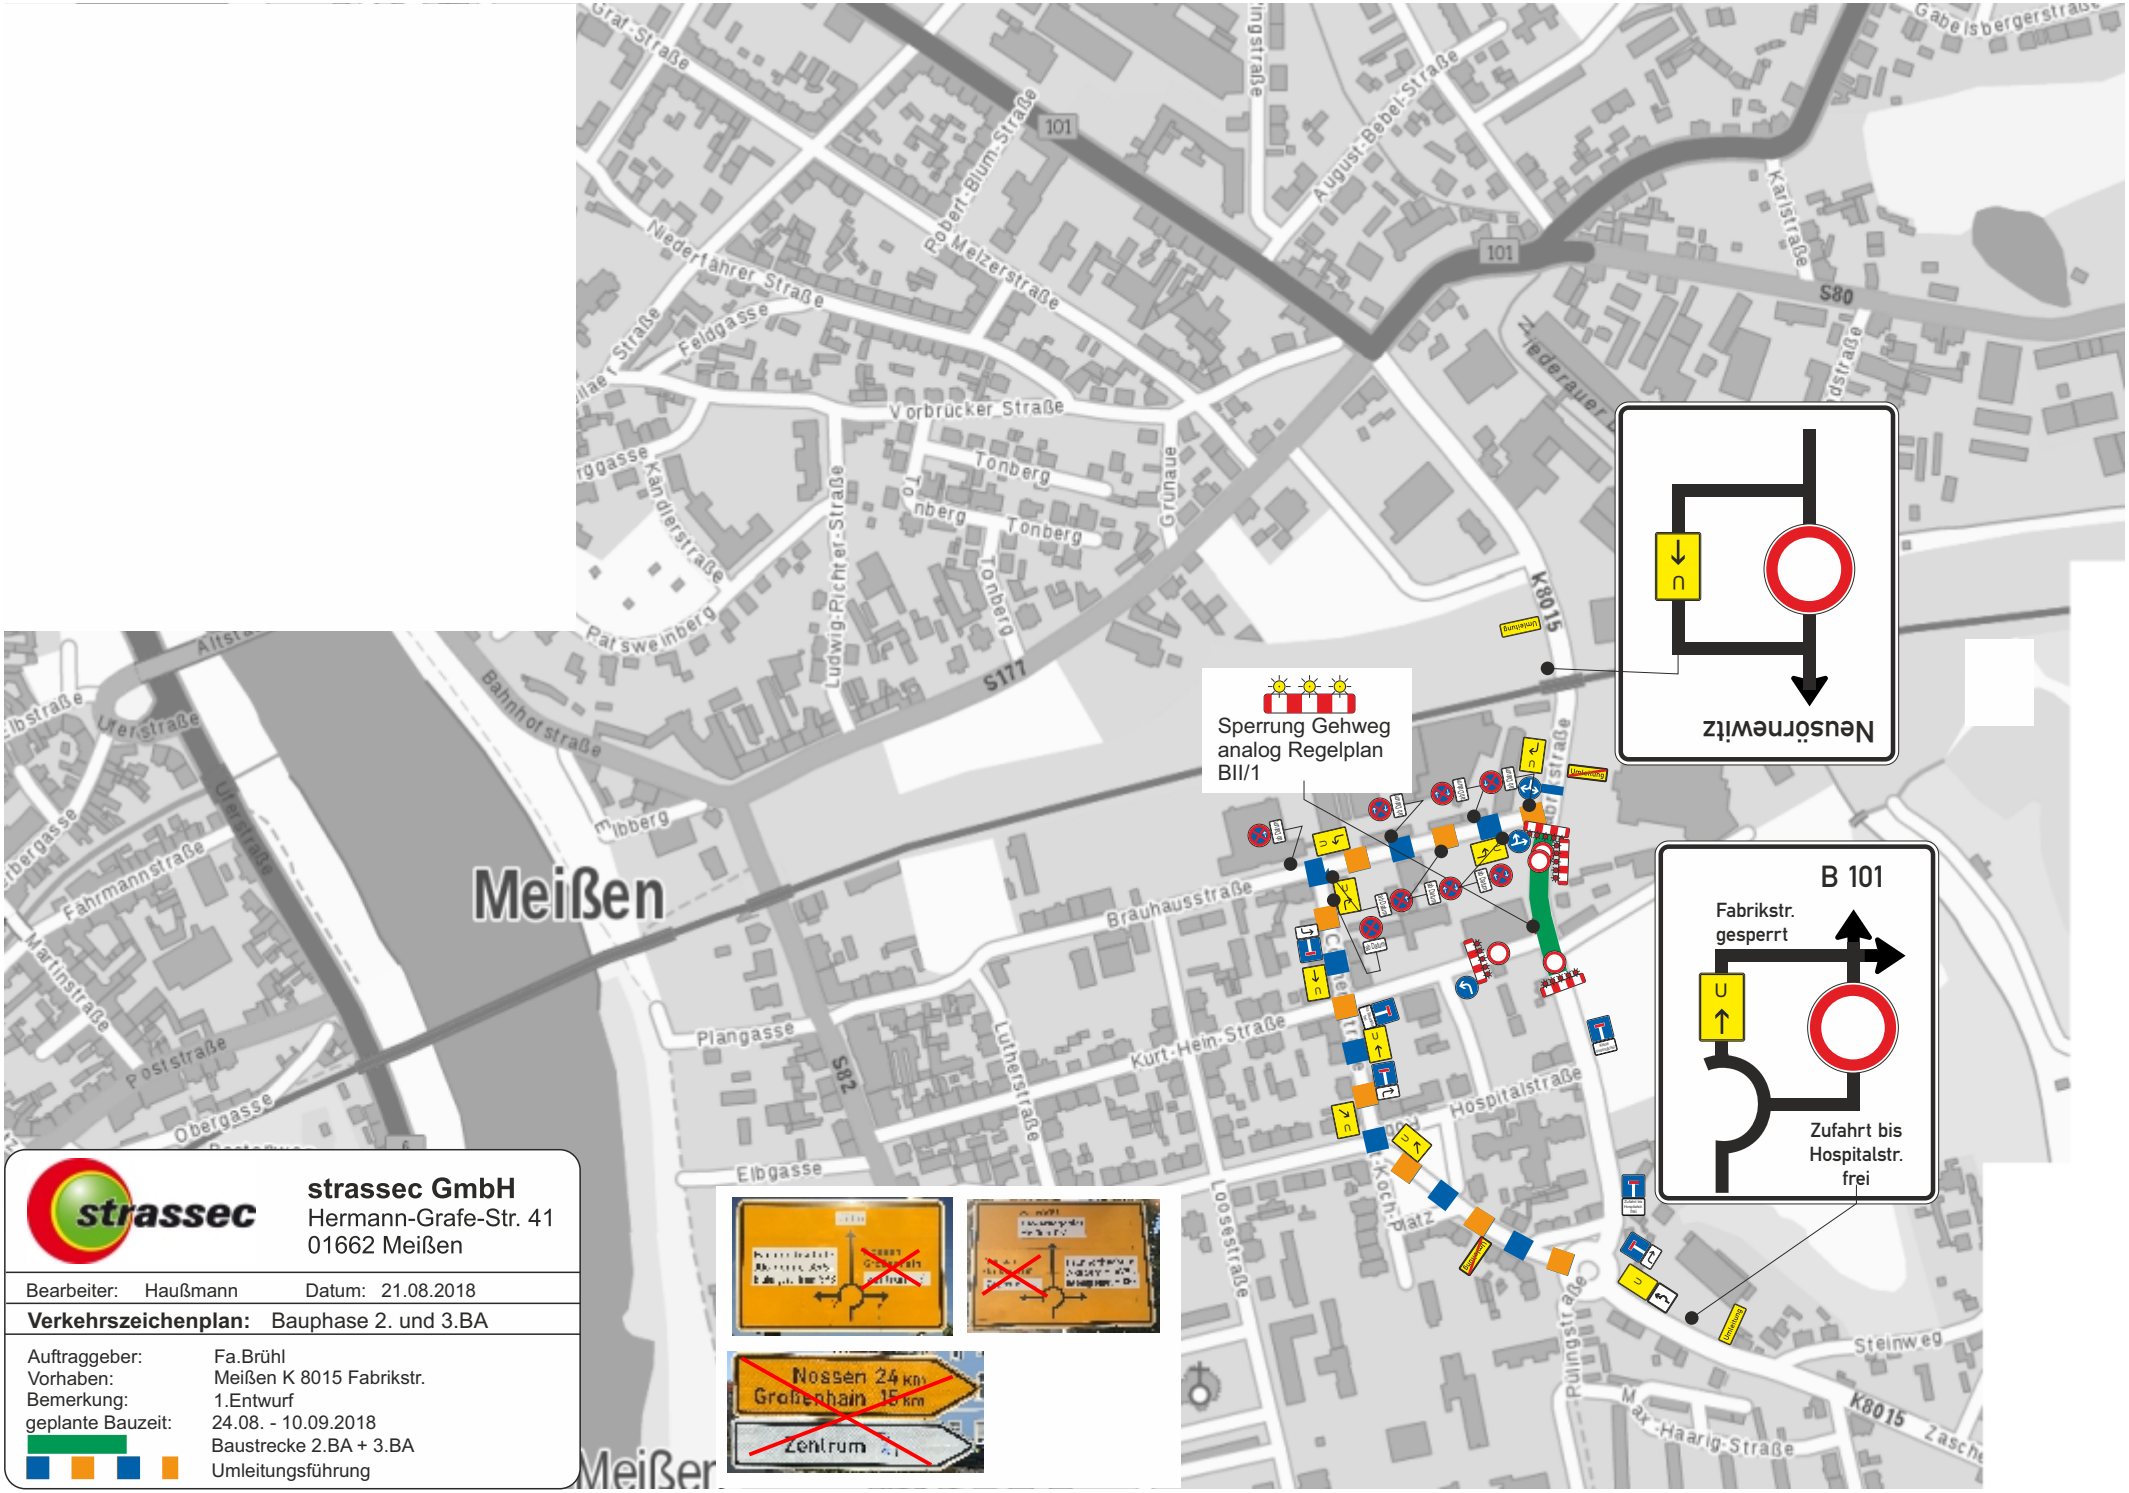

strassec GmbH
Hermann-Grafe-Str. 41
01662 Meißen

Bearbeiter: Haußmann Datum: 21.08.2018

Verkehrszeichenplan: Bauphase 2. und 3.BA

Auftraggeber:	Fa.Brühl
Vorhaben:	Meißen K 8015 Fabrikstr.
Bemerkung:	1.Entwurf
geplante Bauzeit:	24.08. - 10.09.2018
	Baustrecke 2.BA + 3.BA
	Umleitungsführung